


3.900.000

3.899.500

3.899.000

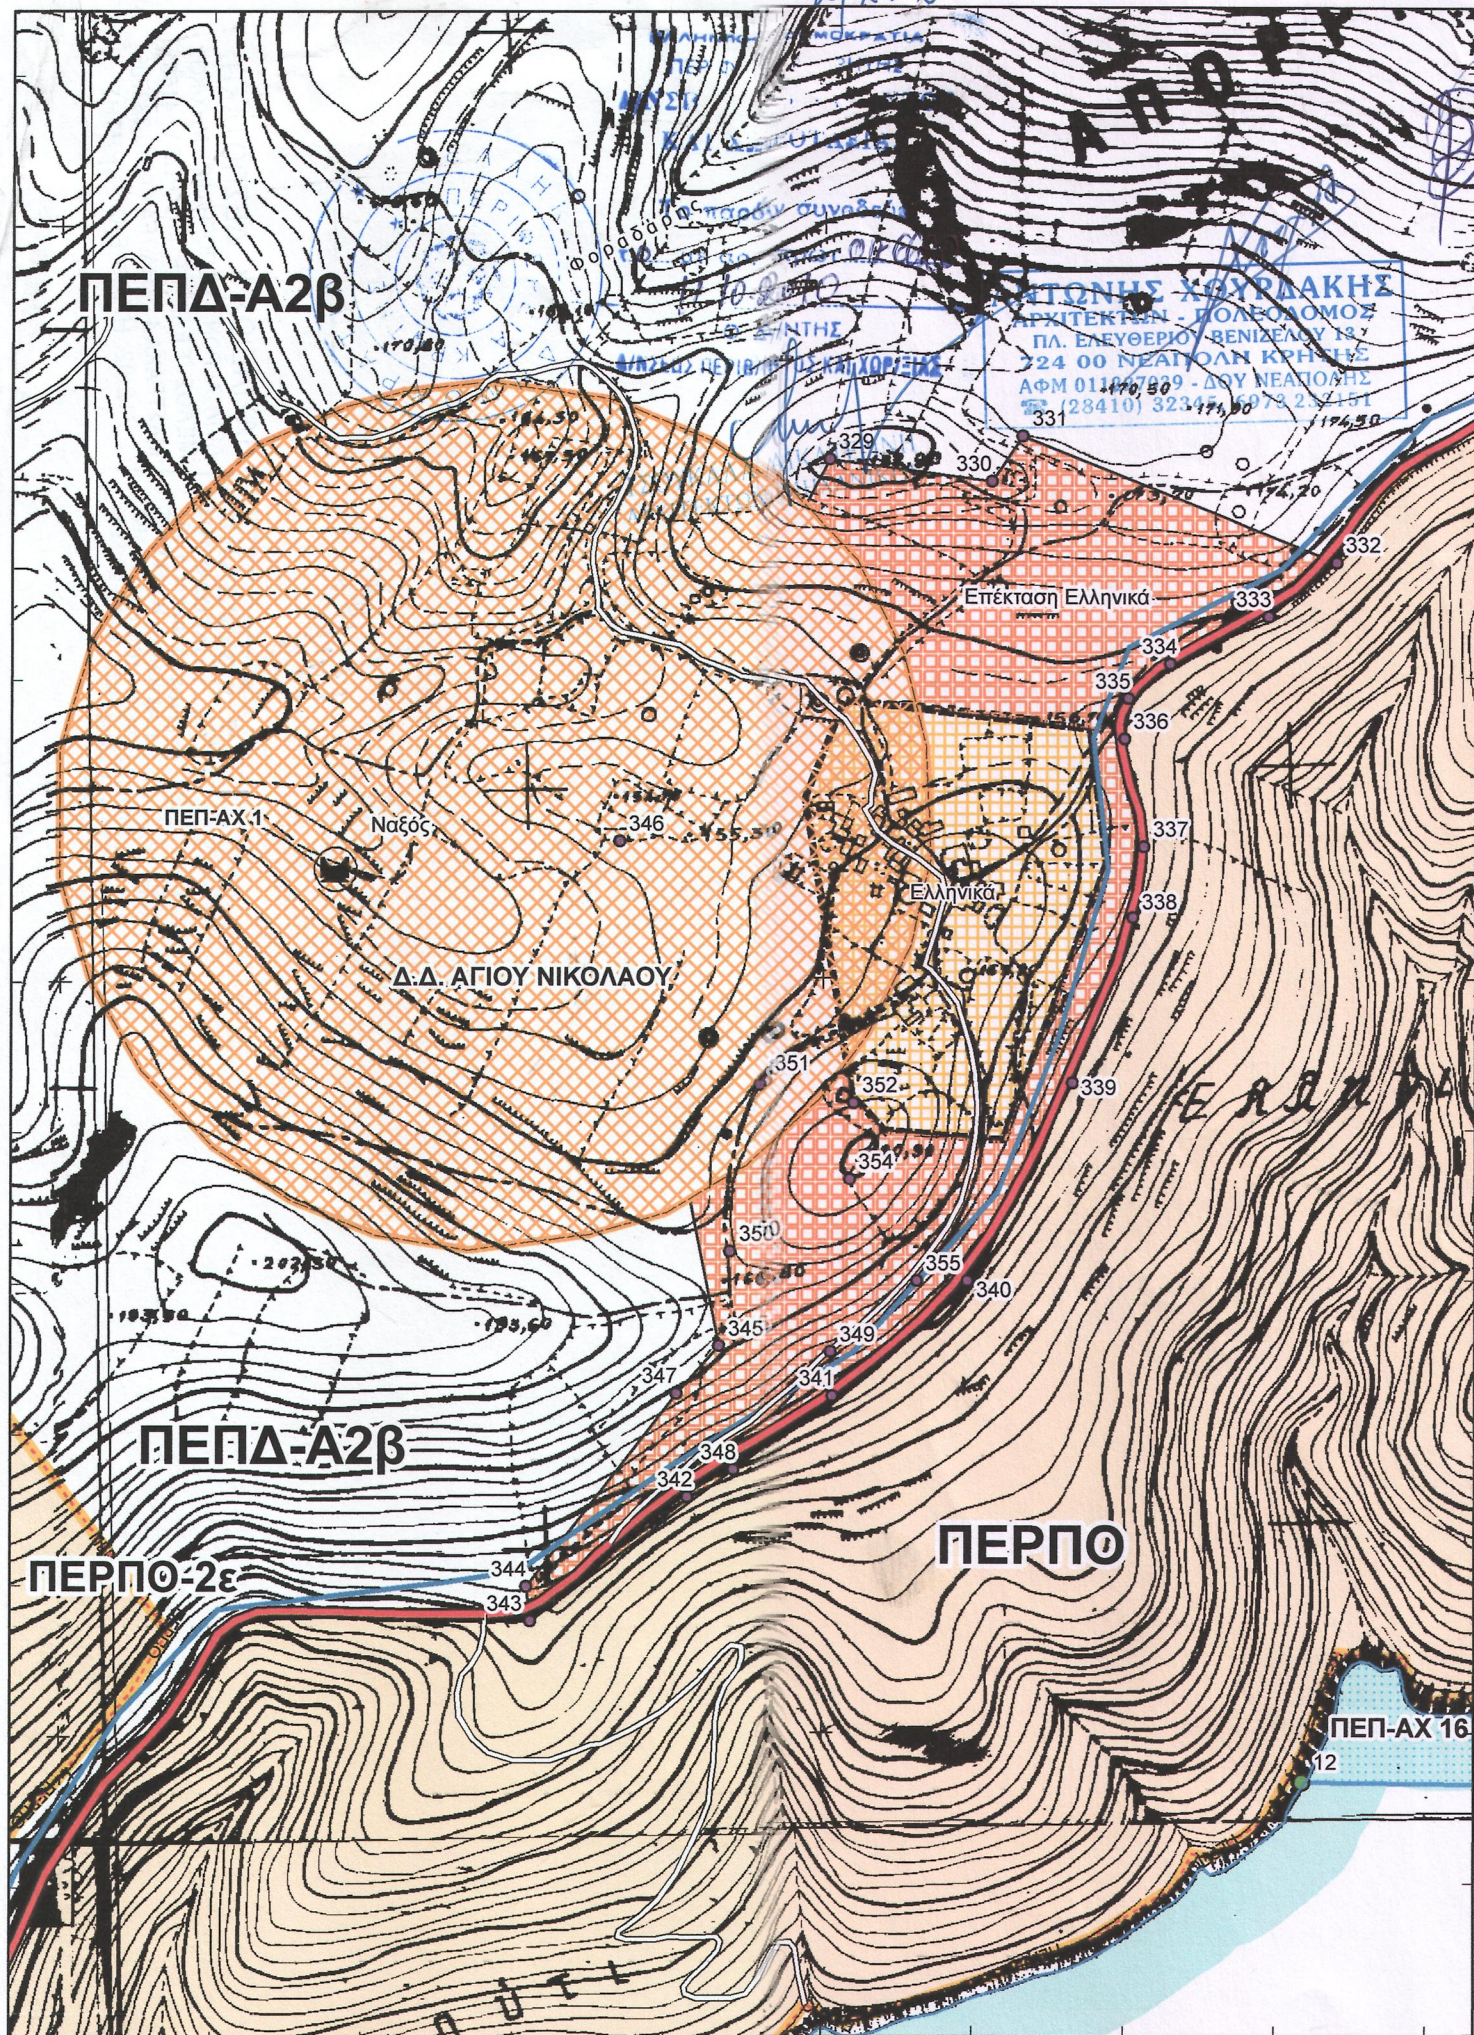

656.000

656.500

ΣΧΟΟΑΠ Δ. Αγ. Νικολάου - Β.2 Στάδιο

Κλίμακα 1:5000

Π_3_1_33. Ελληνικά