

ΕΛΛΗΝΙΚΗ ΔΗΜΟΚΡΑΤΙΑ
ΠΕΡΙΦΕΡΕΙΑ ΚΡΗΤΗΣ
Δ/ΝΣΗ ΠΕΡΙΒΑΛΛΟΝΤΟΣ
ΚΑΙ ΧΩΡΟΤΑΞΙΑΣ


ΑΝΤΩΝΗΣ ΧΟΥΡΔΑΚΗΣ
ΑΡΧΙΤΕΚΤΩΝ - ΠΟΛΕΟΔΟΜΟΣ
ΠΛ. ΕΛΕΥΘΕΡΙΟΥ ΒΕΝΙΖΕΛΟΥ 13
724 00 ΝΕΑΠΟΛΗ ΚΡΗΤΗΣ
ΑΦΜ 017227039 - ΔΟΥ ΝΕΑΠΟΛΗΣ
☎ (28410) 32345, 6973 232151

Το παρόν συνεδρεί
το υπ. αρ. πρωτ. οικ 6620

14/10/2010
Δ/ΝΤΗΣ
Δ/ΝΣΕΩΣ ΠΕΡΙΒ/ΝΤΟΣ ΚΑΙ ΧΩΡ/ΕΙΑΣ

ΣΟΥΚΑΛΑ ΑΙΚΑΤΕΡΙΝΗ
ΑΡΧΙΤΕΚΤΩΝ ΜΗΧΑΝΙΚΟΣ

αρχιτ

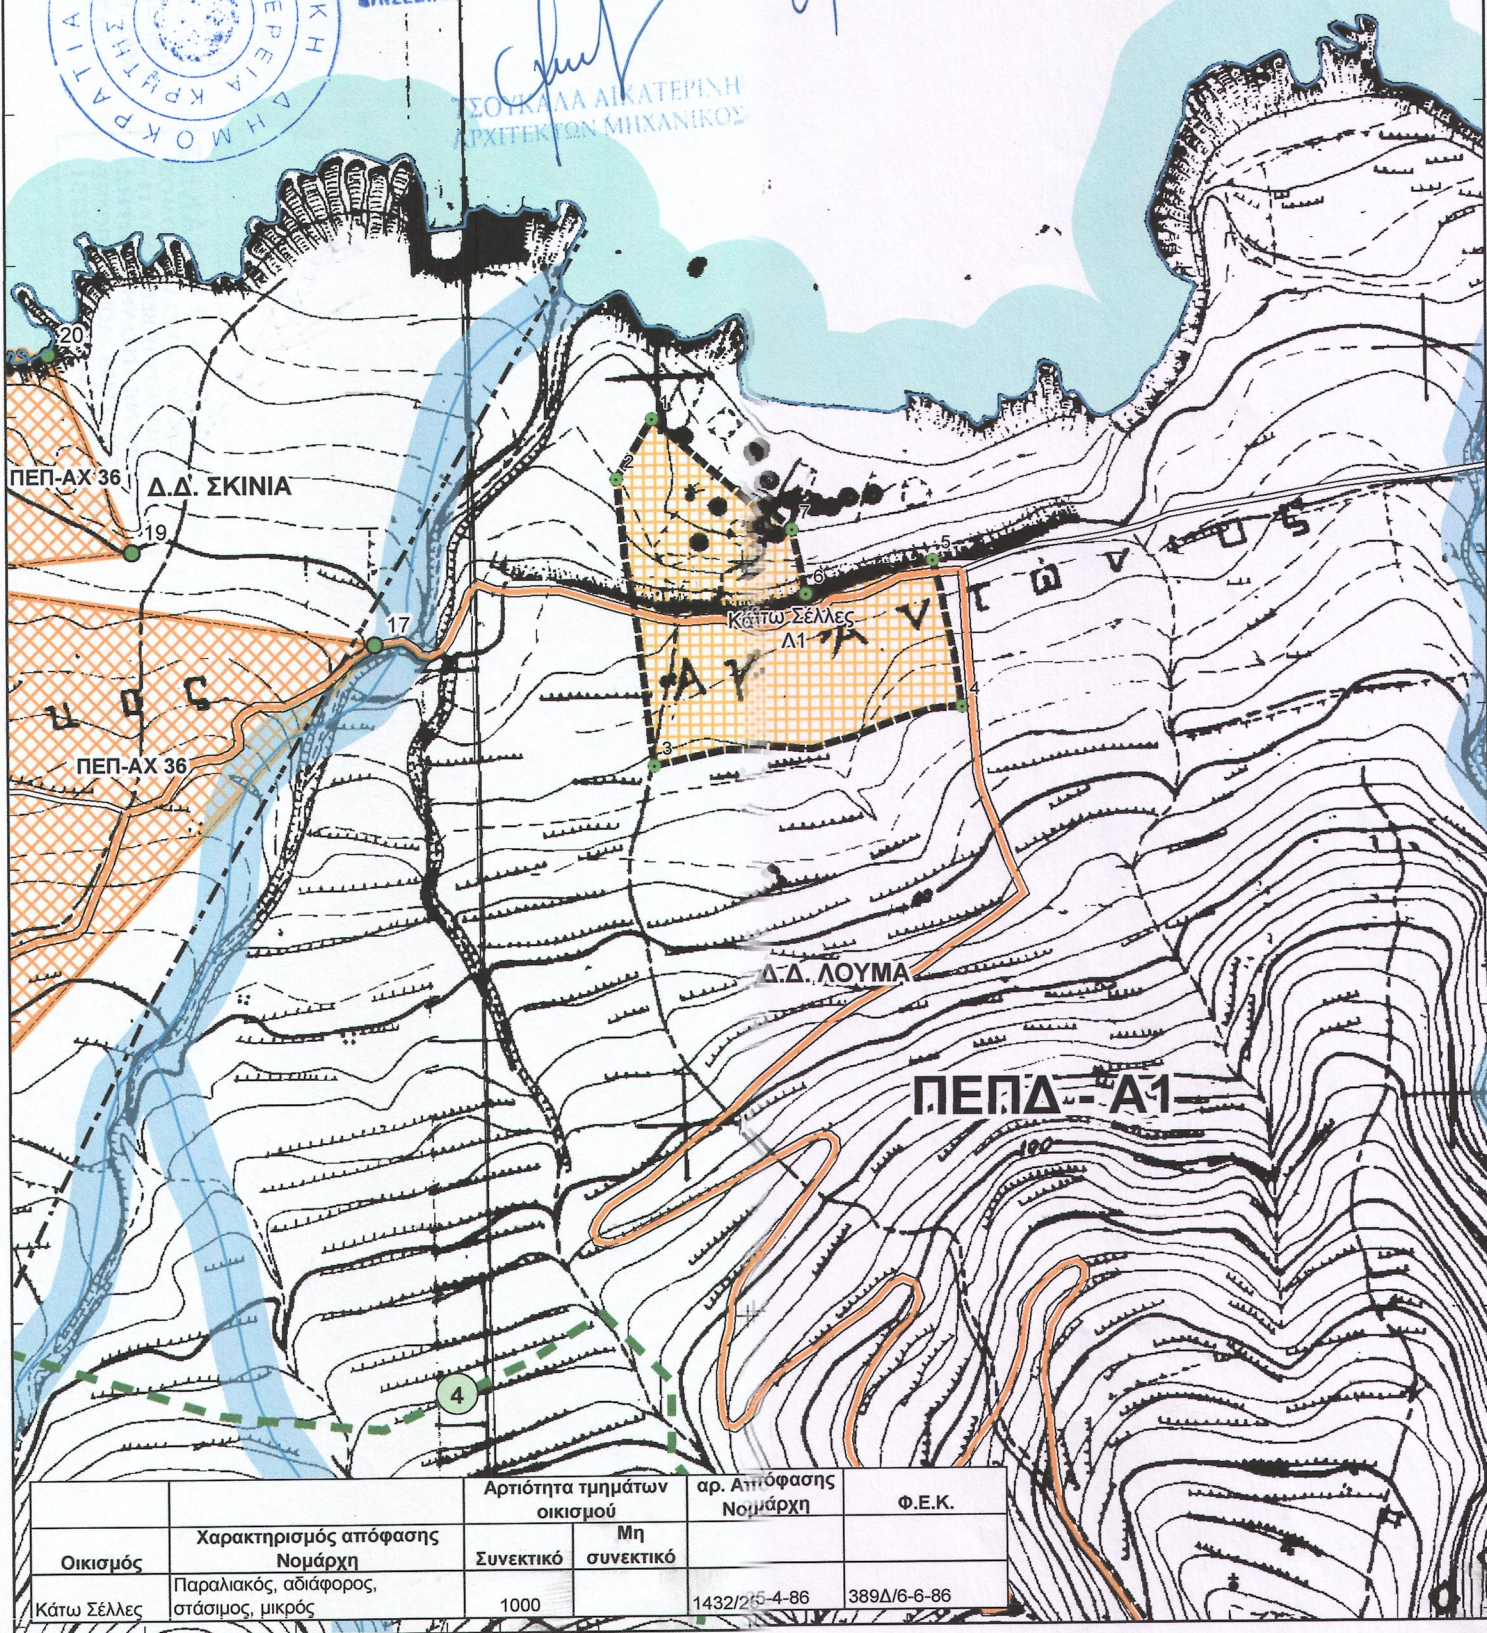

Οικισμός	Χαρακτηρισμός απόφασης Νομάρχη	Αρτιότητα τμημάτων οικισμού		αρ. Απόφασης Νομάρχη	Φ.Ε.Κ.
		Συνεκτικό	Μη συνεκτικό		
Κάτω Σέλλες	Παραλιακός, αδιάφορος, στάσιμος, μικρός	1000		1432/265-4-86	389Δ/6-6-86

656:000