



Σύστημα Αναφοράς: Ελληνικό Γεωδαιτικό Σύστημα Αναφοράς 1987 (ΕΓΣΑ'87)  
Ελλανομεδός: GRSS80, a = 6378137m, f = 1/298,2572221

Προβολή UTM 6° με παραμέτρους:  
Κεντρ. Μεσημβρινός:  $\lambda_0 = 24^\circ$   
Συνίστη κλίμακας στο κεντρ. Μεσημβρ.:  $K_0 = 0,999600$   
Γεωγρ. πλάτος αρχής:  $\phi_0 = 00^\circ 00' 00''$  000 B  
Προεκτείν. σταθμάρ. κατά Χ:  $X_0 = 500.000$  000m  
Προεκτείν. σταθμάρ. κατά Υ:  $Y_0 = 0,000$ m

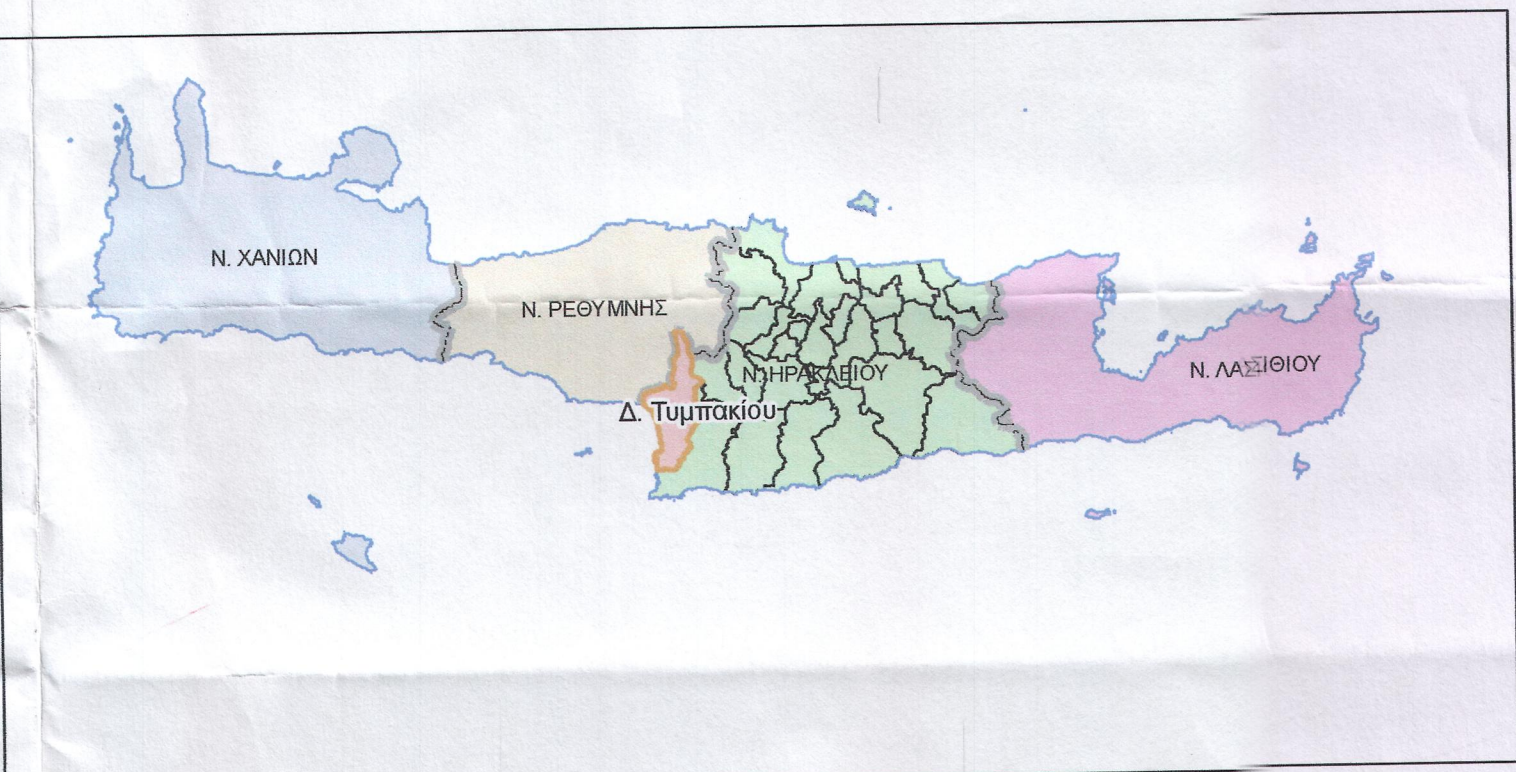

Θέση Δ. Τυμπακίου στην Περιφέρεια Κρήτης (Κλίμακα 1:1.500.000)

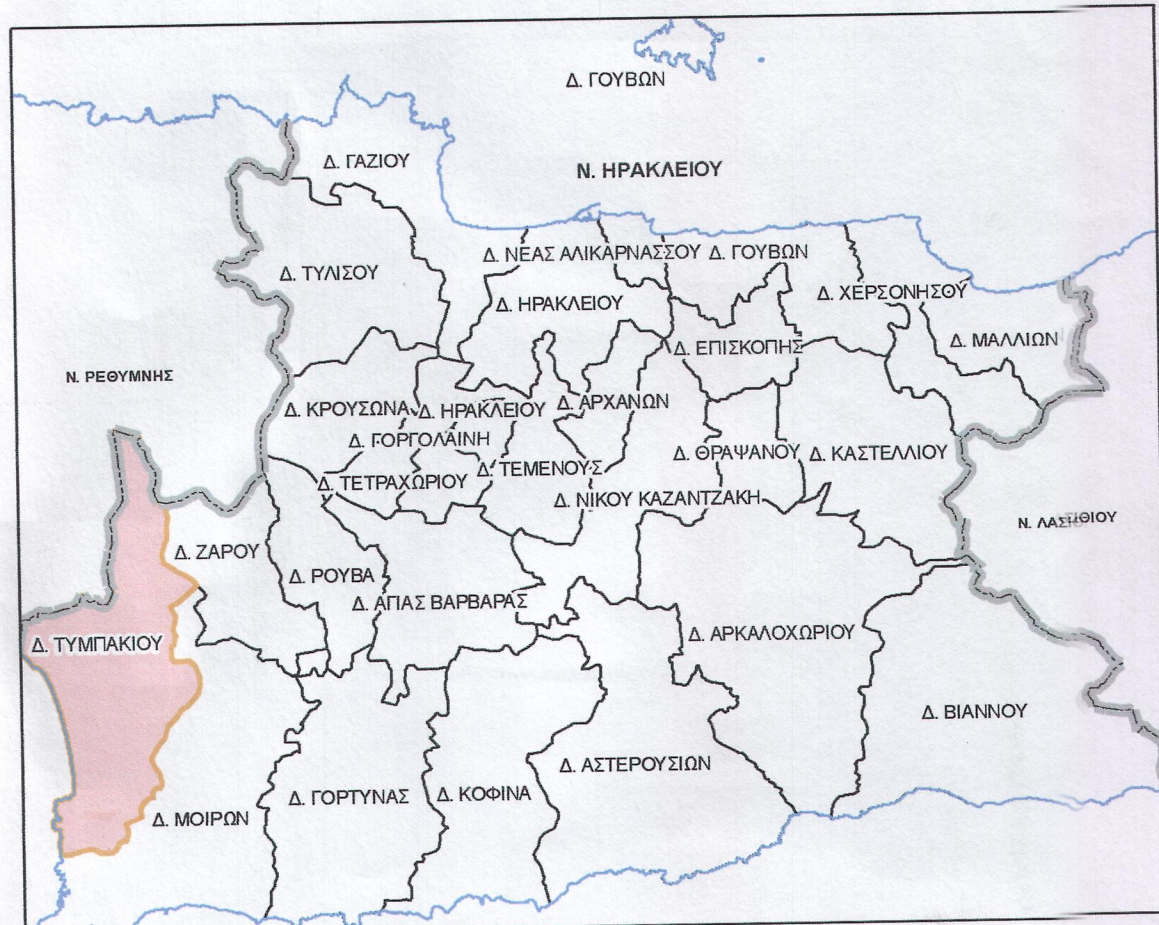

Θέση Δ. Τυμπακίου στο Ν. Ηρακλείου (Κλίμακα 1:500.000)

## ΥΠΟΜΝΗΜΑ

### Φυσικογεωγραφικά στοιχεία

- Τριγωνομετρικά
- Γεωτρήσεις ΓΓΜΕ
- Ισοβάθεις
- Ακτογραμμή
- Ποτάμια
- Λίμνες

### Διοικητικά όρια

- Όρια Δήμου Τυμπακίου
- Όρια Δ. Διαμερισμάτων
- Όρια Νομών
- Όρια όμορων Δήμων

### Υποδομές

- Χώρος Αρμενίου
- Νεκροταφεία
- Αναπτυξιακή Εταιρεία
- Parking
- CAMPING
- Συγκοινωνικό πάρκο
- Συγκοινωνία
- Παλιό Σχολείο
- Περιφερειακό ασπύριο (πρωτ.)
- Γήπεδο - (πρωτ.)
- Παιδικός Σταθμός - (πρωτ.)
- Νηπιαγωγείο - (πρωτ.)
- Δημοτικό - (πρωτ.)
- Γυμνάσιο

### Οικιστικό δίκτυο - Θεσμικό πλαίσιο

- Διοικητικό κέντρο Δήμου
- Όρια οικισμών
- Συνεχιστικό τμήμα οικισμών
- Οικισμοί εκτός Δήμου

### Περιβάλλον

- Περιοχές NATURA 2000
- Τόπος Κοινοτικής Σημασίας ΖΕΠ (ΣΡΑ)
- Ζώνες Ειδικής Προστασίας Μονοπάτι Ε4
- Ζώνη απαγόρευσης κυκλογής
- Ζώνη προστασίας ορεινών - παράθλιον οικοσυστημάτων - ορεινή οροσειρά
- Υδροβότατοι
- Σητάρια - καταφύγια

### Πολιτισμός

- Ενεργό κέντρο
- Μουσείο
- Πολιτιστικό Σύλλογοι
- Αρχαιολογικός χώρος
- Αεζολογες θέες
- Εκκλησίες
- Βυζαντινές Αρχαίες
- Όρια αρχαιολογικών ζωνών

### Υπομνημα προτεινόμενων χρήσεων Δομικό Σχέδιο

- Παράδοση - ανακατασκευαστικές δραστηριότητες
- Παραδοσιακές αγροτικές καλλιέργειες και ήπια τουριστική ανάπτυξη
- Παραδοσιακές αγροτικές καλλιέργειες
- Αστική περιοχή - κεντρικές λειτουργίες
- Αγροτική γη
- Αναδομικές αγροτικές γης

ΕΛΛΗΝΙΚΗ ΔΗΜΟΚΡΑΤΙΑ  
ΠΕΡΙΦΕΡΕΙΑ ΚΡΗΤΗΣ  
ΝΟΜΟΣ ΗΡΑΚΛΕΙΟΥ  
ΔΗΜΟΣ ΤΥΜΠΑΚΙΟΥ

## ΓΕΝΙΚΟ ΠΟΛΕΟΔΟΜΙΚΟ ΣΧΕΔΙΟ (Γ.Π.Σ.) ΓΙΑ ΤΟΝ ΑΣΤΙΚΟ ΚΑΙ ΠΕΡΙΑΣΤΙΚΟ ΧΩΡΟ ΔΗΜΟΥ ΤΥΜΠΑΚΙΟΥ

ΣΤΑΔΙΟ Α.1

ΔΟΜΙΚΟ ΣΧΕΔΙΟ ΔΗΜΟΥ

Π.1

1:25.000

ΑΝΑΔΟΧΟΙ		ΕΙΔΙΚΟΙ ΣΥΝΕΡΓΑΤΕΣ	
<div>ΓΕΝΙΚΗ ΔΙΕΥΘΥΝΣΗ ΠΕΡΙΦΕΡΕΙΑΚΗΣ ΑΝΑΠΤΥΞΗΣ ΔΙΕΥΘΥΝΣΗ ΠΕΡΙΦΕΡΕΙΑΚΗΣ ΑΝΑΠΤΥΞΗΣ ΔΙΕΥΘΥΝΣΗ ΠΕΡΙΦΕΡΕΙΑΚΗΣ ΑΝΑΠΤΥΞΗΣ ΔΙΕΥΘΥΝΣΗ ΠΕΡΙΦΕΡΕΙΑΚΗΣ ΑΝΑΠΤΥΞΗΣ</div>		<div>ΒΑΣΙΛΗΣ ΔΕΣΠΟΤΑΚΗΣ Δρ. Αρχι-Ποιτιστικός Μηχανικός (Παλαιόβουνος 4)</div> <div>ΑΝΔΡΑΣ ΣΤΑΜΑΤΑΚΗΣ Παλαιόβουνος 4</div> <div>ΕΛΔΗΣ ΚΟΚΚΙΝΟΥ Ευαλκίτης</div>	
ΓΕΩΡΓΙΟΣ ΠΕΤΡΑΚΗΣ - Αρχιτέκτονας Μηχανικός, Υπολόγιστος Ελευθέρου Βενιζέλου, Ομάδα 3, 712 02 Νεάπολη		ΣΥΝΤΑΞΗ ΧΑΡΤΟΝ	
<div>ΑΝΤΩΝΗΣ ΧΟΥΡΑΚΗΣ ΑΡΧΙΤΕΚΤΟΝΟΣ ΜΗΧΑΝΙΚΟΣ ΥΠΟΛΟΓΙΣΤΗΣ ΠΛ. ΕΛΕΥΘΕΡΟΥ ΒΕΝΙΖΕΛΟΥ 13 72601 ΝΕΑΠΟΛΗ 0112709474 - 0010 213345 - 09773210 098120 32345 - 09773210</div>		<div>ΒΑΣΙΛΕΙΟΣ ΔΕΣΠΟΤΑΚΗΣ ΔΡΑ. ΑΡΧΙΤ. - ΠΟΙΟΤΗΤΑΡΧΟΣ ΜΗΧΑΝΙΚΟΣ ΜΕΛΟΣ Τ.Ε.Ε. ΑΡΧ. ΜΗΤΡΩΟΥ 4/552 ΜΑΥΡΟΒΟΥΝΙ 4 - ΤΗΛ. FAX 005 32706 712 00 ΗΡΑΚΛΕΙΟ - ΚΡΗΤΗ</div>	
ΑΝΤΩΝΗΣ ΧΟΥΡΑΚΗΣ - Αρχιτέκτονας Μηχανικός, Υπολόγιστος Πλ. Ελευθ. Βενιζέλου 13, 72601 - Νεάπολη		ΒΑΣΙΛΕΙΟΣ ΔΕΣΠΟΤΑΚΗΣ - Αρχιτέκτονας Μηχανικός, Υπολόγιστος Μαυροβούνι 4, 71202 - Ηράκλειο	
ΕΝΕΡΓΕΙΑ	ΟΙΚΟΜΕΤΕΠΕΡΙΣΤΑΣΗ	ΗΜΕΡΟΜΗΝΙΑ	ΥΠΟΓΡΑΦΗ
ΕΛΕΓΧΟΝΙΚΗ ή Επιθεώρηση	Αρτέμης Κολυβάς		
ΘΕΩΡΗΤΙΚΗ ή Προστασία	Μαρίνα Μπιστινιού		
ΕΚΦΟΡΟΓΗ ΑΠΟΦΑΣΗ			
ΕΛΛΗΝΙΚΗ ΔΗΜΟΚΡΑΤΙΑ ΠΕΡΙΦΕΡΕΙΑ ΚΡΗΤΗΣ ΝΟΜΟΣ ΗΡΑΚΛΕΙΟΥ ΔΗΜΟΣ ΤΥΜΠΑΚΙΟΥ		ΗΡΑΚΛΕΙΟ - 2008	