

ΔΟΙΚΗΤΙΚΑ ΟΡΙΑ

■ ■ ■ Όρια Δήμου

ΜΕΤΑΦΟΡΙΚΕΣ ΥΠΟΔΟΜΕΣ

— Κύριο Οδικό Δίκτυο

— Λοιπό Οδικό Δίκτυο

● ● ● Κεντρικός Δρόμος ήπιας κυκλοφορίας

— — — Προτεινόμενη Παράκαμψη Κέντρου

ΧΡΗΣΕΙΣ ΓΗΣ

— — Όρια Οικισμού

■ Γενική Κατοικία (B)

■ Αστικό Πράσινο - Ελεύθεροι Χώροι

● Πλατεία

✕ Εκκλησία

★ Κηρυγμένο Μνημείο (νεώτερο)

■ Παλαιό Κοινοτικό κατάστημα

■ Νεκροταφείο


■ ΠΕΠ (ΑΠΠ) Ζώνη Προστασίας Ρεμάτων

■ Παρόχθιων Οικοσυστημάτων - Οικολογικός Διαδρόμος

— Ποτάμια/κύρια ρέματα

— Ρέματα

● Διαδρομές Πεζοπορίας

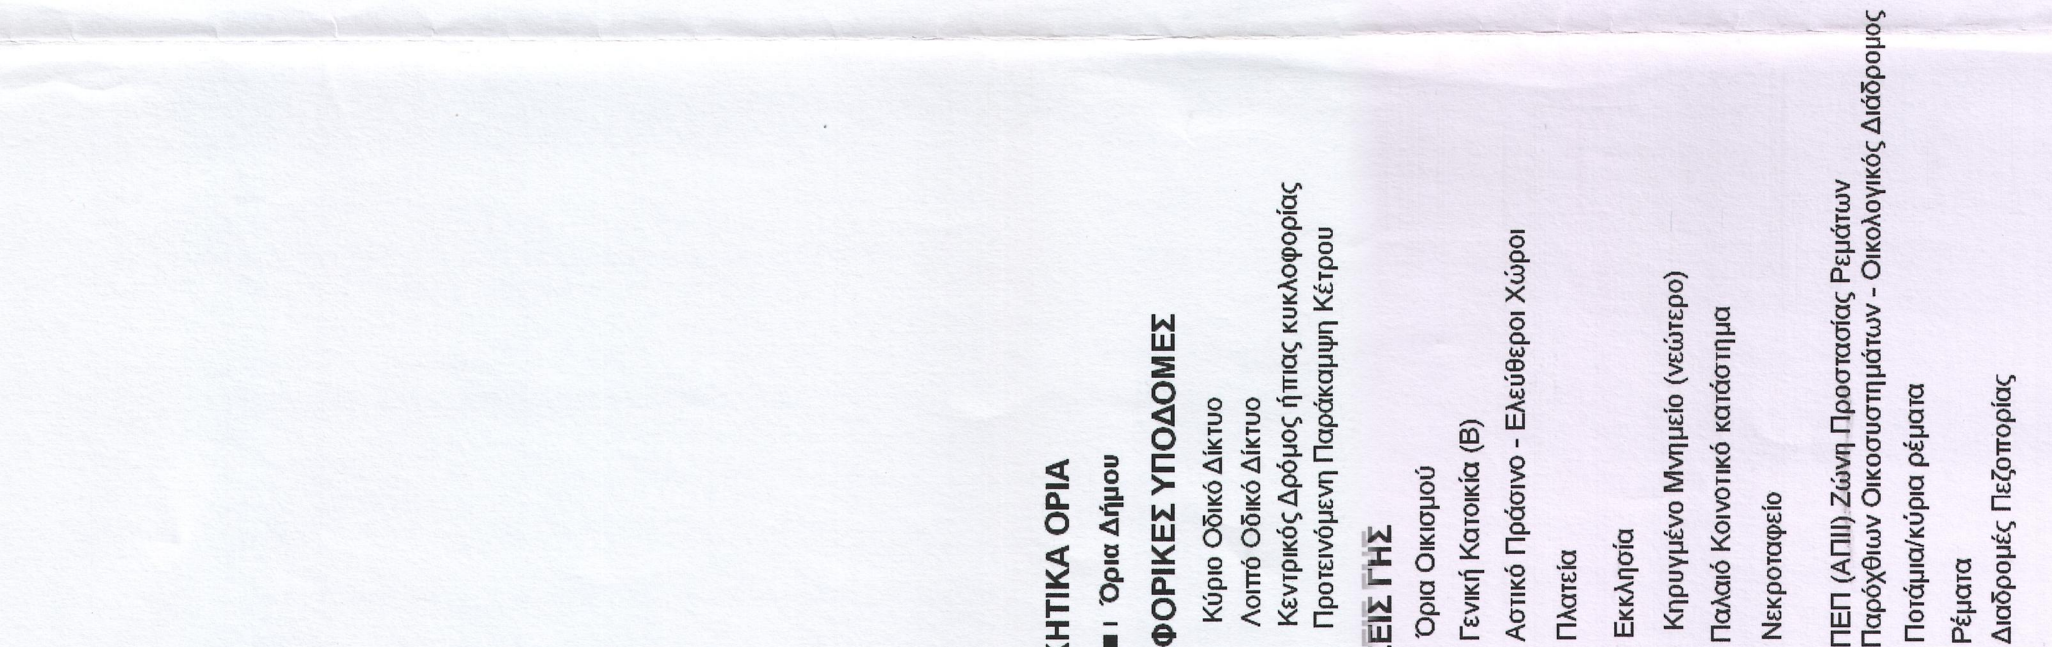

Το τμήμα συντάσσεται
με τη μερ. πρωτ. 588/07
αριθμού 111/07

ΕΛΛΗΝΙΚΗ ΔΗΜΟΚΡΑΤΙΑ
ΠΕΡΙΦΕΡΕΙΑ ΚΡΗΤΗΣ
ΝΟΜΑΡΧΙΑΚΗ ΑΥΤΟΔΙΟΙΚΗΣΗ ΧΑΝΙΩΝ
ΔΗΜΟΣ ΠΛΑΤΑΝΙΑ

ΔΙΝΣΗ ΠΕΡΙΒΑΛΛΟΝΤΟΣ ΚΑΙ ΧΩΡΟΤΑΞΙΑΣ
Ο Δ/ΝΤΗΣ

ΤΣΑΚΑΡΑΚΗ - ΜΑΥΡΑΚΗ ΕΥΦ.
Χημικός Μηχανικός με Α' β

ΣΧΕΔΙΟ ΧΩΡΙΚΗΣ ΚΑΙ ΟΙΚΙΣΤΙΚΗΣ ΟΡΓΑΝΩΣΗΣ
ΑΝΟΙΚΤΗΣ ΠΟΛΗΣ (ΣΧΟΟΑΠ)
ΔΗΜΟΥ ΠΛΑΤΑΝΙΑ

Β2 ΣΤΑΔΙΟ: ΠΡΟΤΑΣΗ

ΠΟΛΕΟΔΟΜΙΚΗ ΟΡΓΑΝΩΣΗ

Οικισμοί ΖΟΥΝΑΚΙΟΥ

ΚΑΜΙΣΙΑΝΩΝ (ΖΟΥΝΑΚΙ Α)

ΛΙΟΝΙΑΝΩΝ (ΖΟΥΝΑΚΙ Β)

Χάρτης

Π.3.1 -21

Π.3.2 -22

Π.3.3 -23

ΟΜΑΔΑ ΜΕΛΕΤΗΣ

Δασκαλάκης Κων/νος, Αρχιτέκτων Μηχ./Πολεοδόμος-Χωροτάκτης, MSc (Ανάδοχος)

Μελίκη Ιωάννα, Αρχιτέκτων Μηχ./Πολεοδόμος-Περιβαλλοντολόγος, MPhil

Αμπαριώτης Παντελής, Αρχιτέκτων Μηχ./Πολεοδόμος

Μαυρογιάννου Αλεξάνδρα, Πολεοδόμος-Χωροτάκτης-Περιφερειολόγος Μηχ., MSc

Καλογεράκης Νικόλαος, Αγρονόμος-Τοπογράφος Μηχ.

Βογιατζάκη Κλεάνθη Πολιτικός Μηχανικός

Στάππας Νικόλαος, Γεωλόγος

Αρνέλλος Ιωάννης, Δασολόγος

ΑΘΗΝΑ, ΙΑΝΟΥΑΡΙΟΣ 2007

ΚΛΙΜΑΚΑ 1:5.000