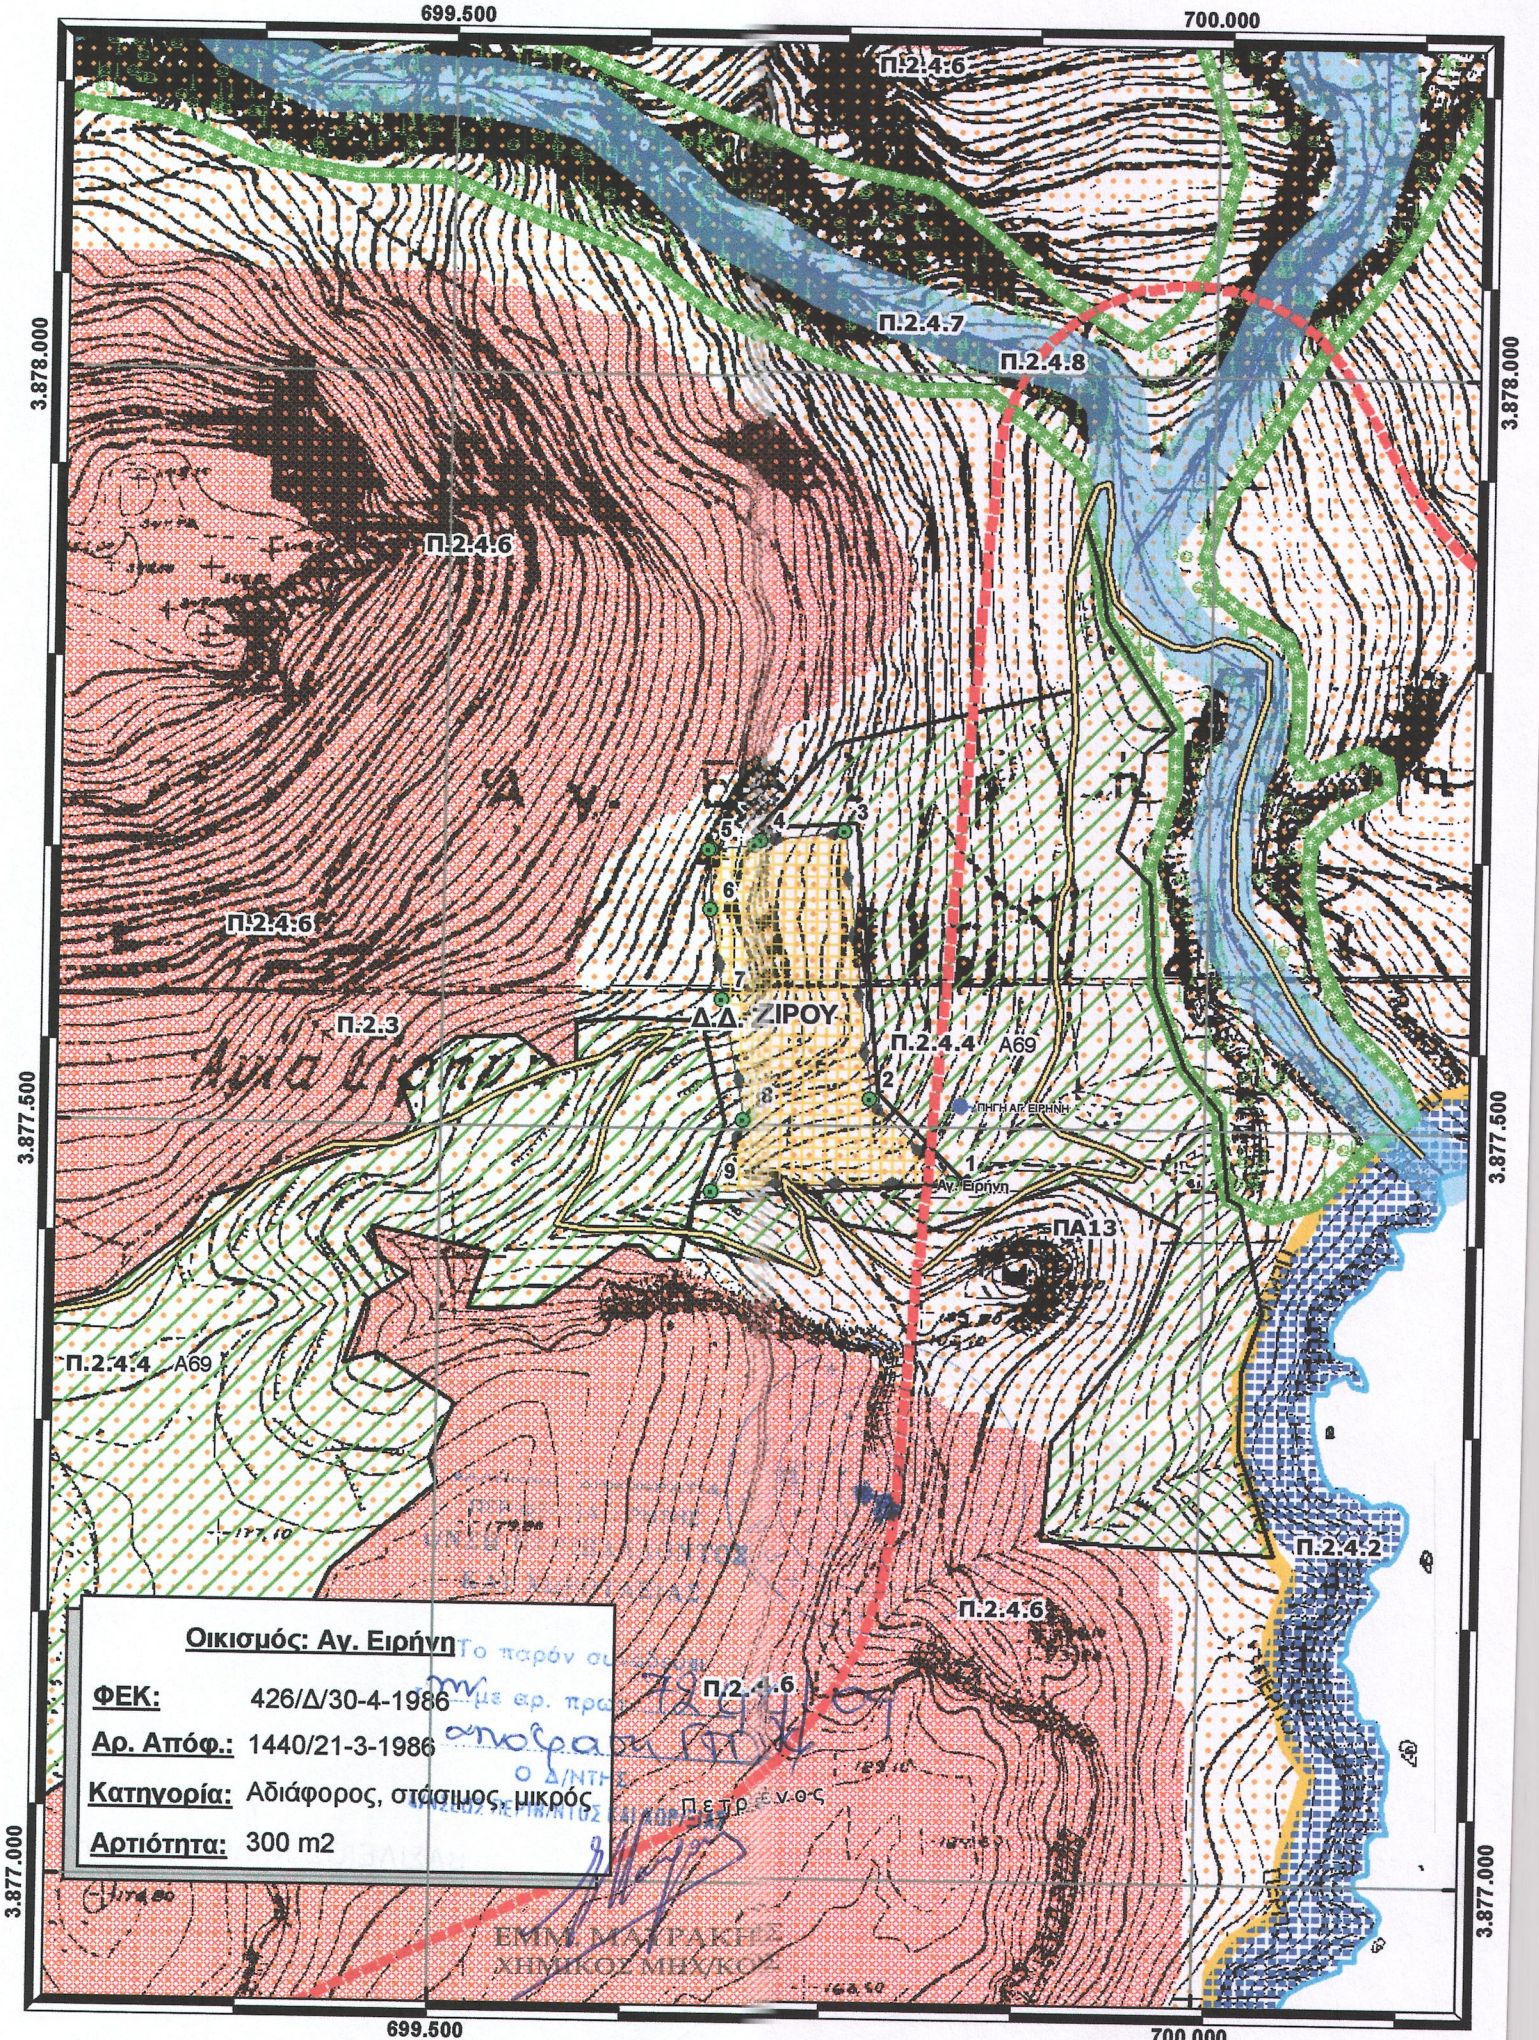


ΣΧΟΟΑΠ Δ. Λεύκης - ΣΤΑΔΙΟ Β.2 - 11/2008 Κλίμακα 1:5000

**Π_3_1_16. Αγ. Ειρήνη**