

704.500

705.000


705.500

3.890.000

3.889.500

3.889.500

3.890.000

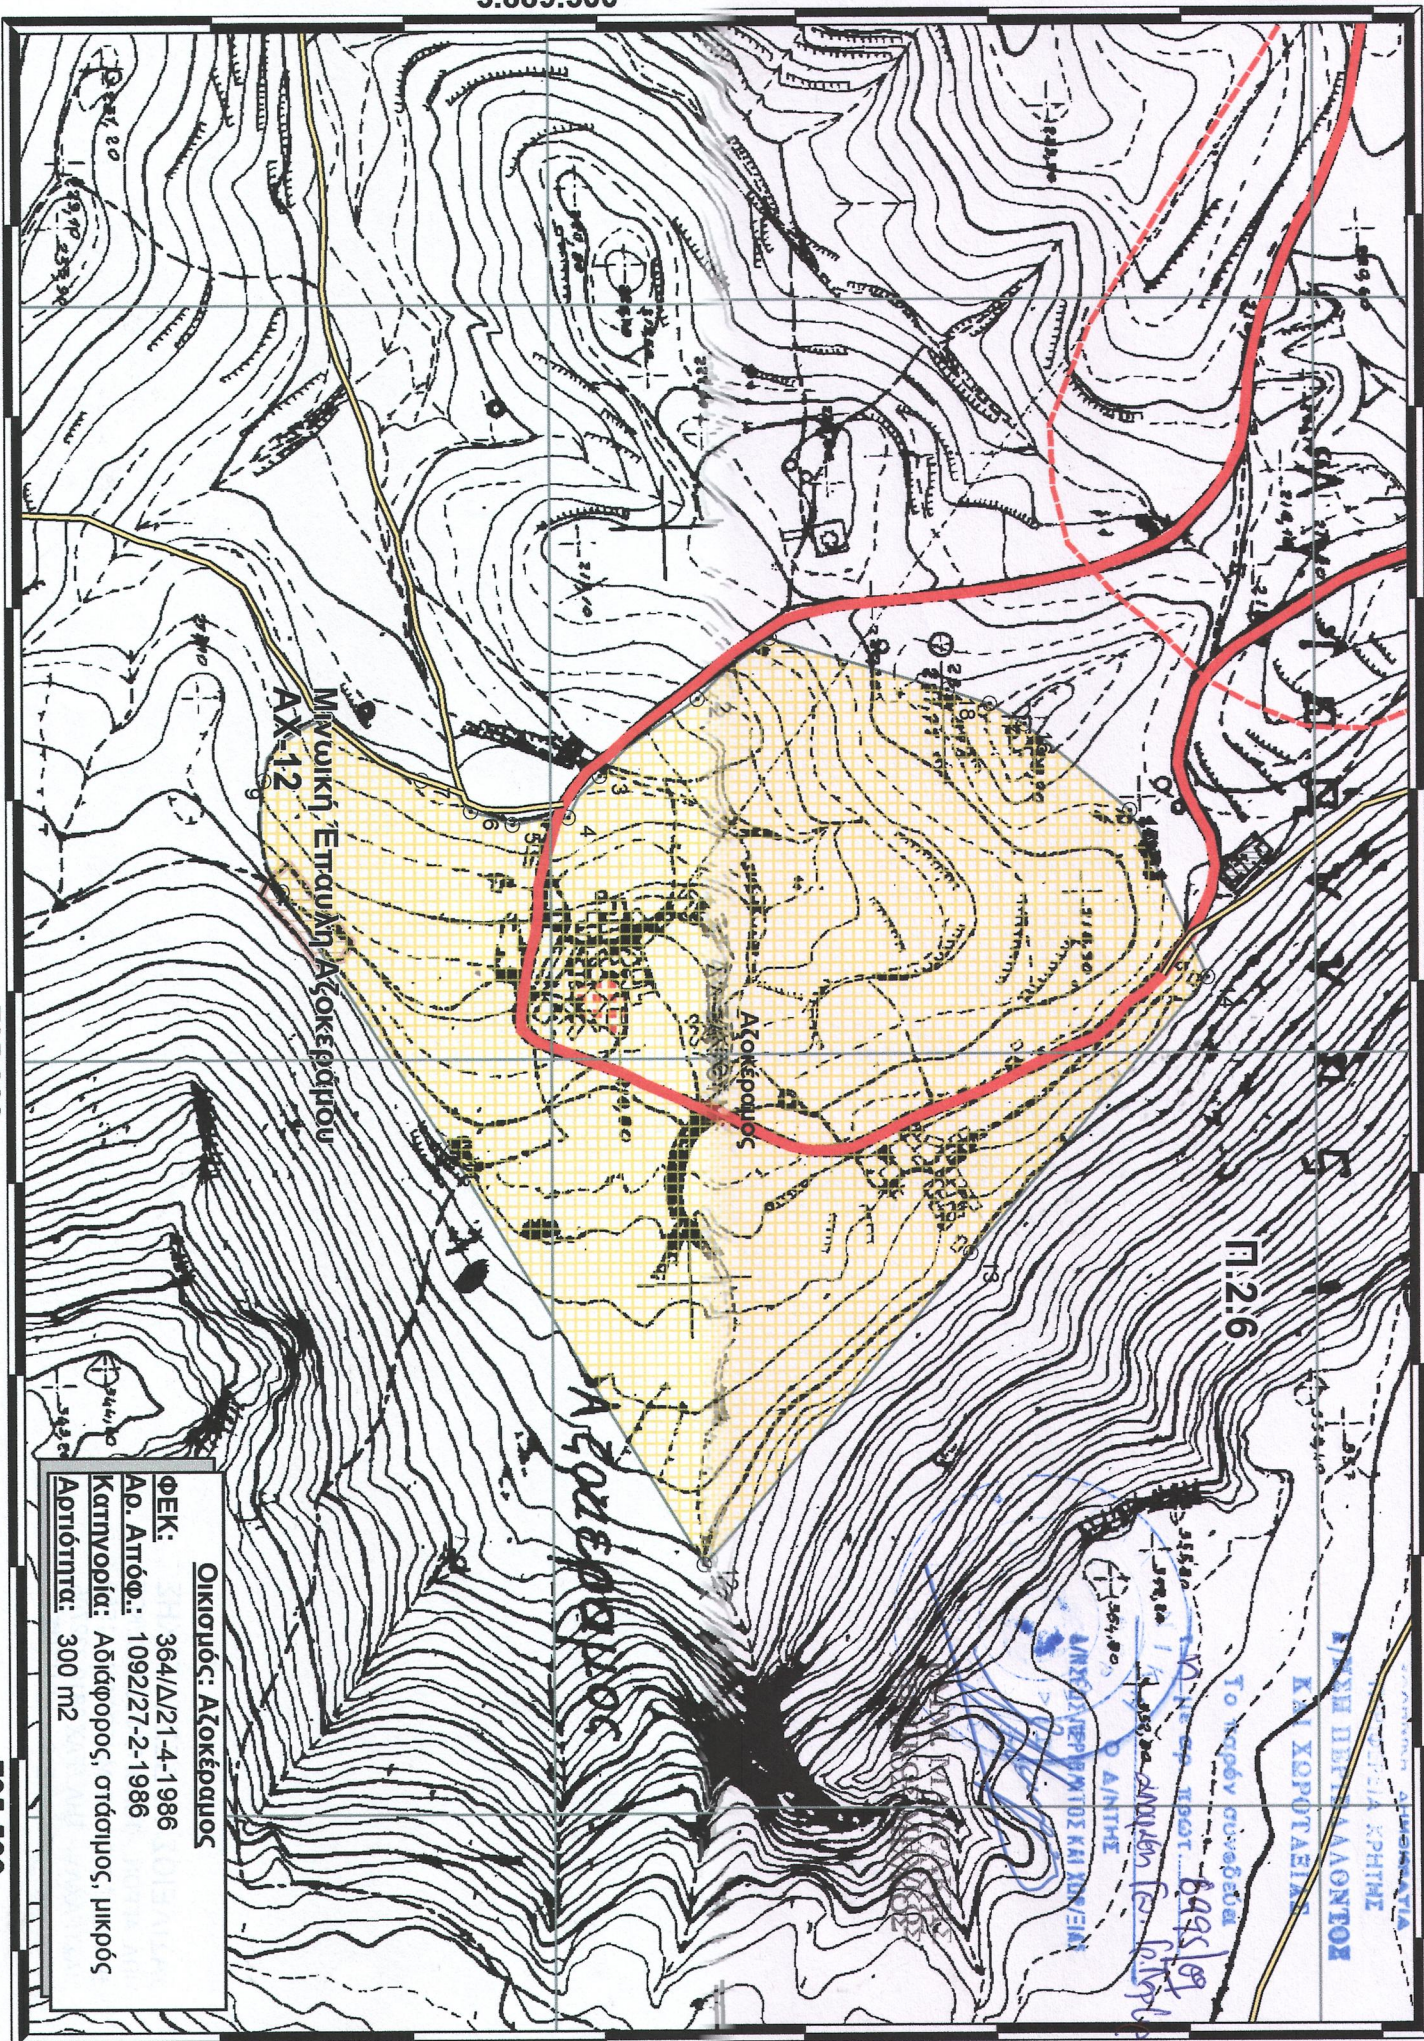

1:2.6

ΕΛΛΗΝΙΚΗ ΔΗΜΟΚΡΑΤΙΑ
ΥΠΟΥΡΓΕΙΟ ΠΕΡΙΒΑΛΛΟΝΤΟΣ
ΚΑΙ ΧΩΡΟΤΑΞΙΑΣ

Το παρόν αποτελεί
το σχέδιο της μελέτης

6495/09

Δ/ΝΤΗΣ

Δ/ΝΤΗΣ

ΟΙΚΙΣΜΟΣ: Αζοκέρραμος

ΦΕΚ: 364/Δ/21-4-1986

Αρ. Απόφ.: 1092/27-2-1986

Κατηγορία: Αδίδφορος, ορόσημος, μικρός

Αρμότιμος: 300 m2