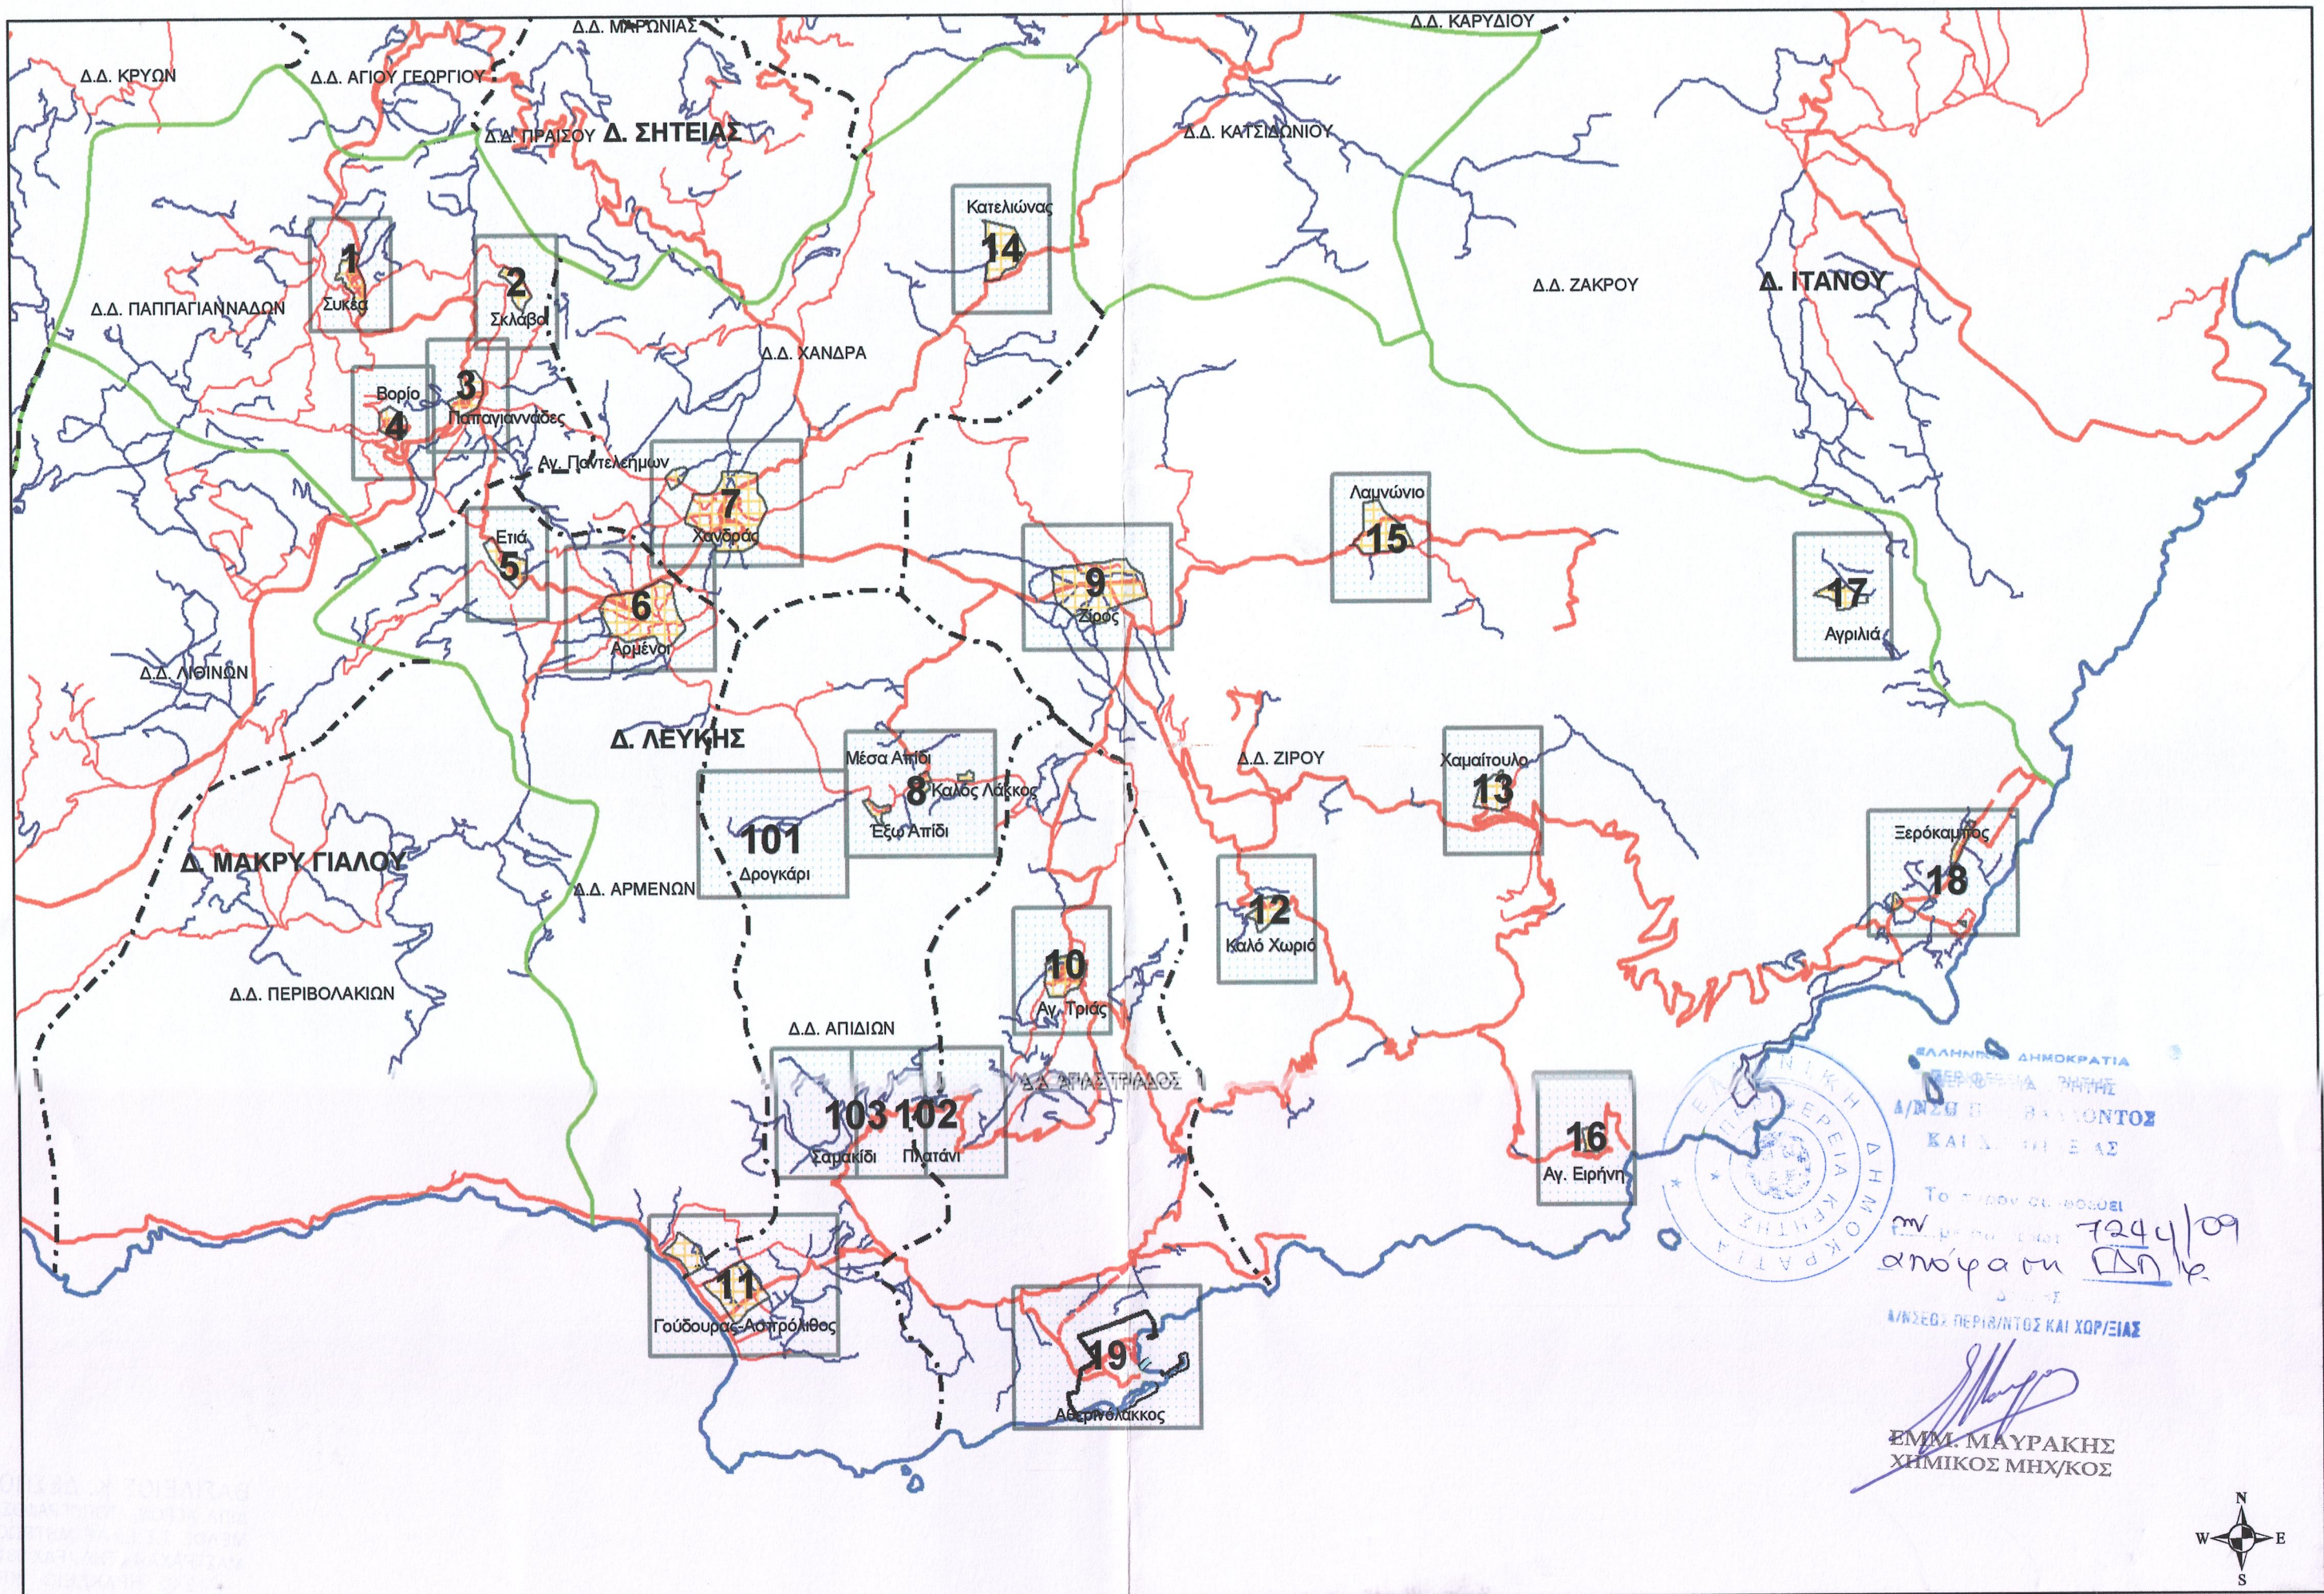

ΣΧ.Ο.Ο.Α.Π. Δήμου Λεύκης - ΣΤΑΔΙΟ Β.2 - 11/2008

Κλίμακα: 1:60.000

Διάγραμμα Σύνδεσης Φύλλων Χάρτη Π.3.1.1 - Π.3.1.103