


689.000

689.500

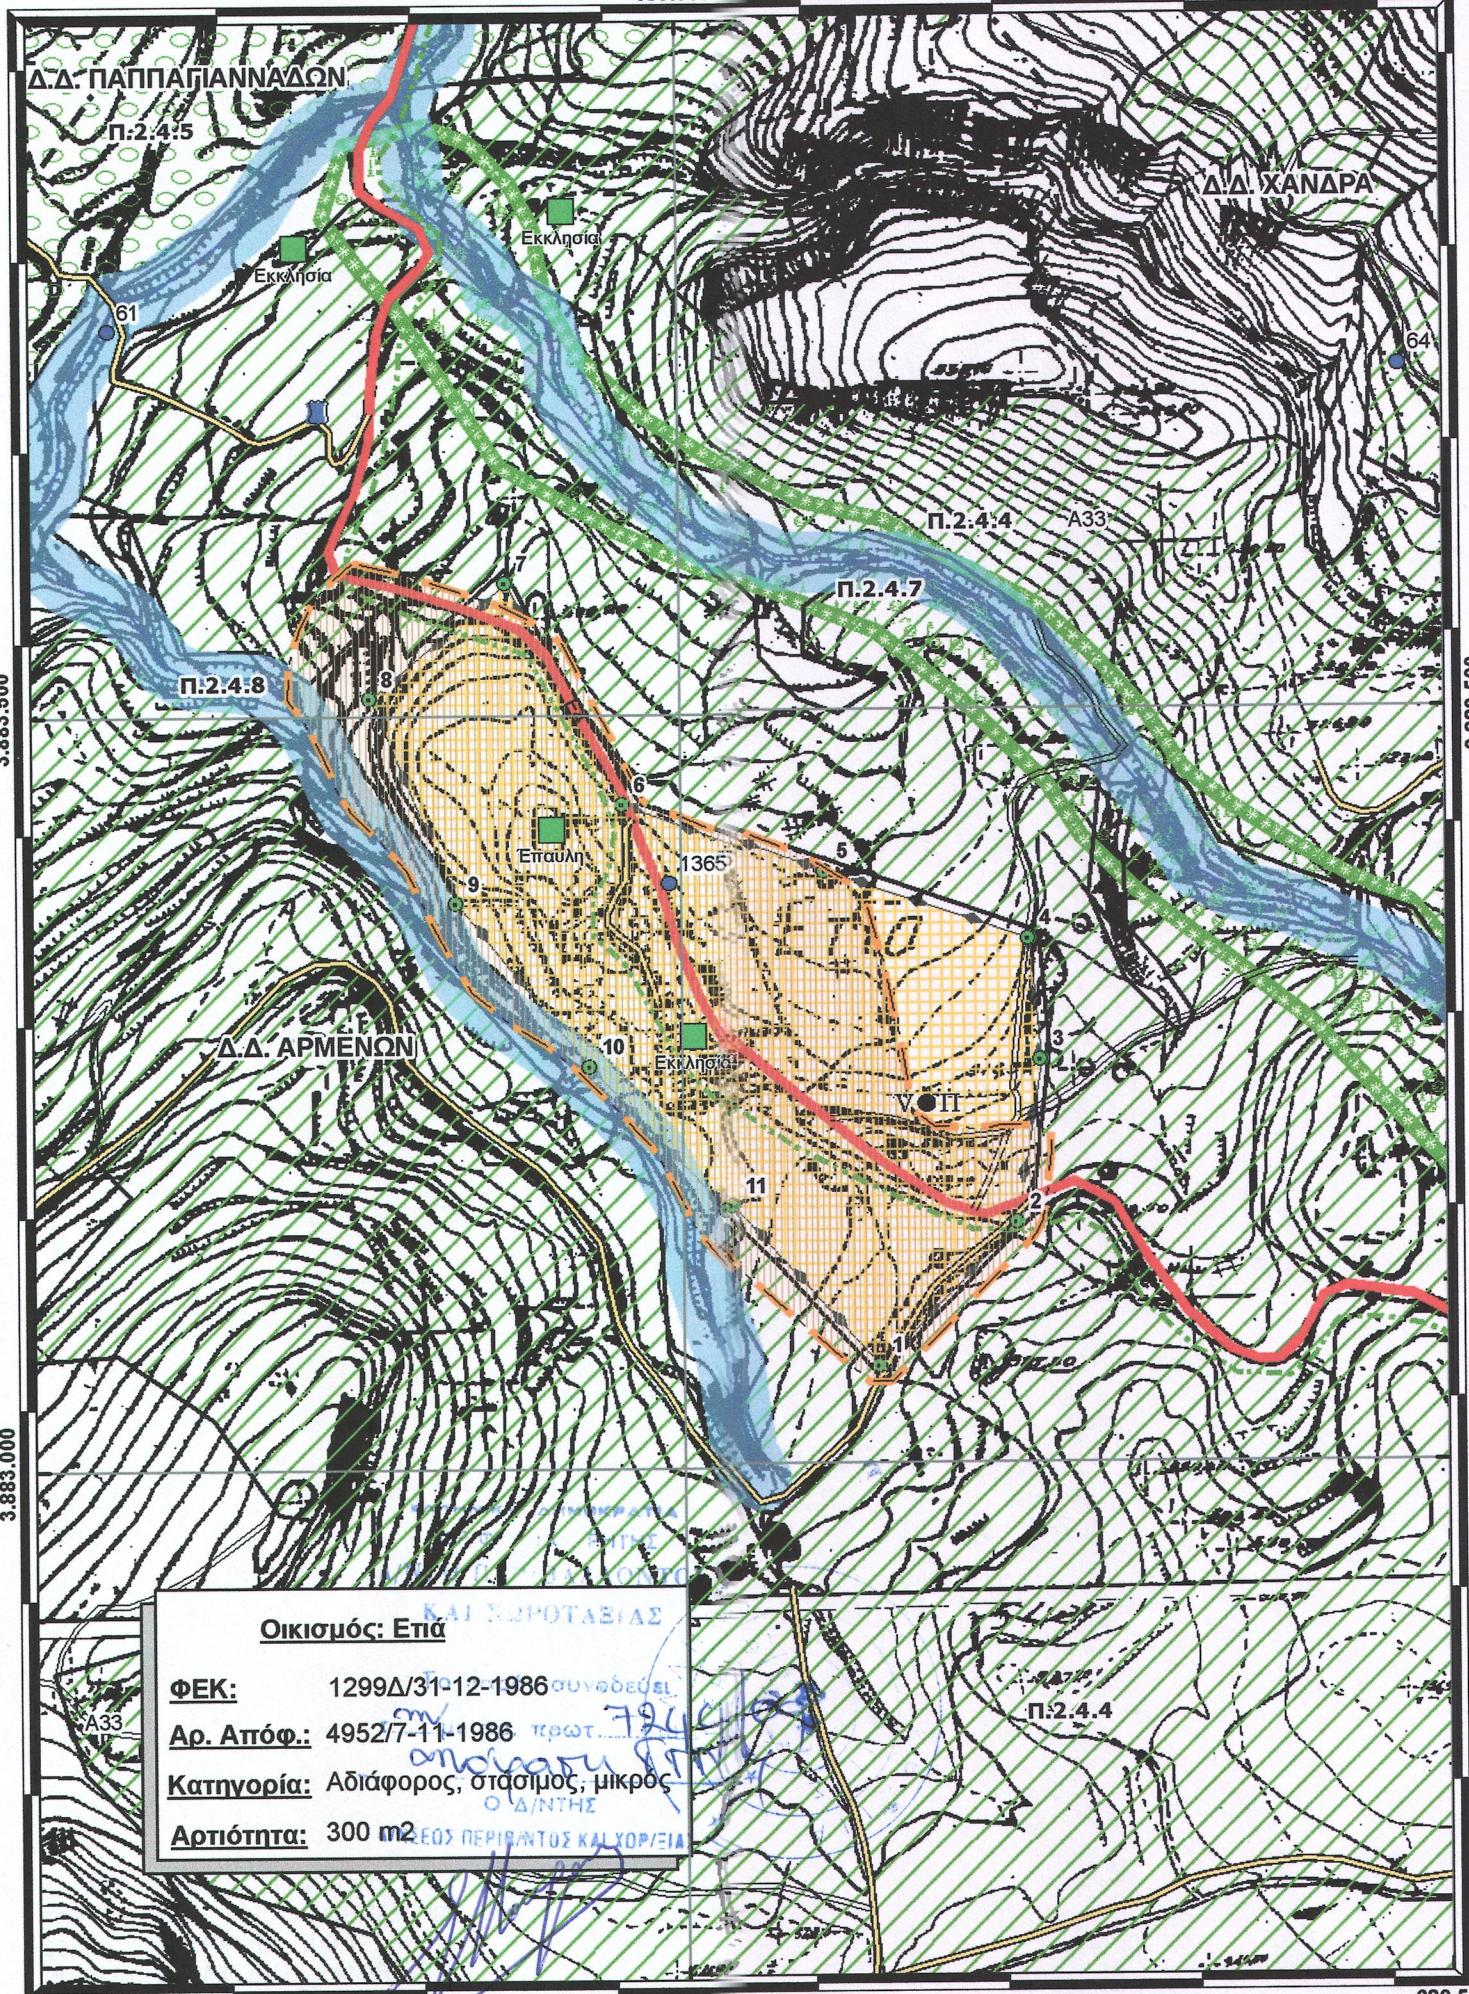

ΕΜΜ. ΜΑΥΡΑΚΗΣ 689.000

689.500

ΣΧΟΟΑΠ Δ. Λεύκης - ΣΤΑΔΙΟ Β.2 - 11/2008

Κλίμακα 1:5000

**Π\_3\_1\_5. Ετιά**