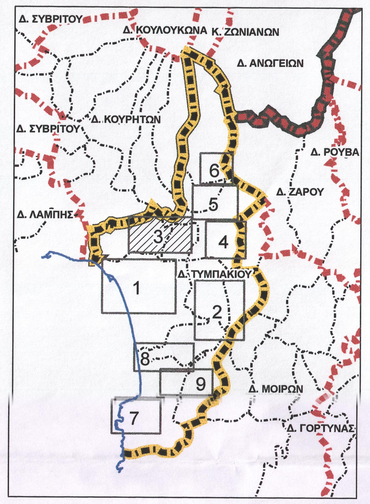

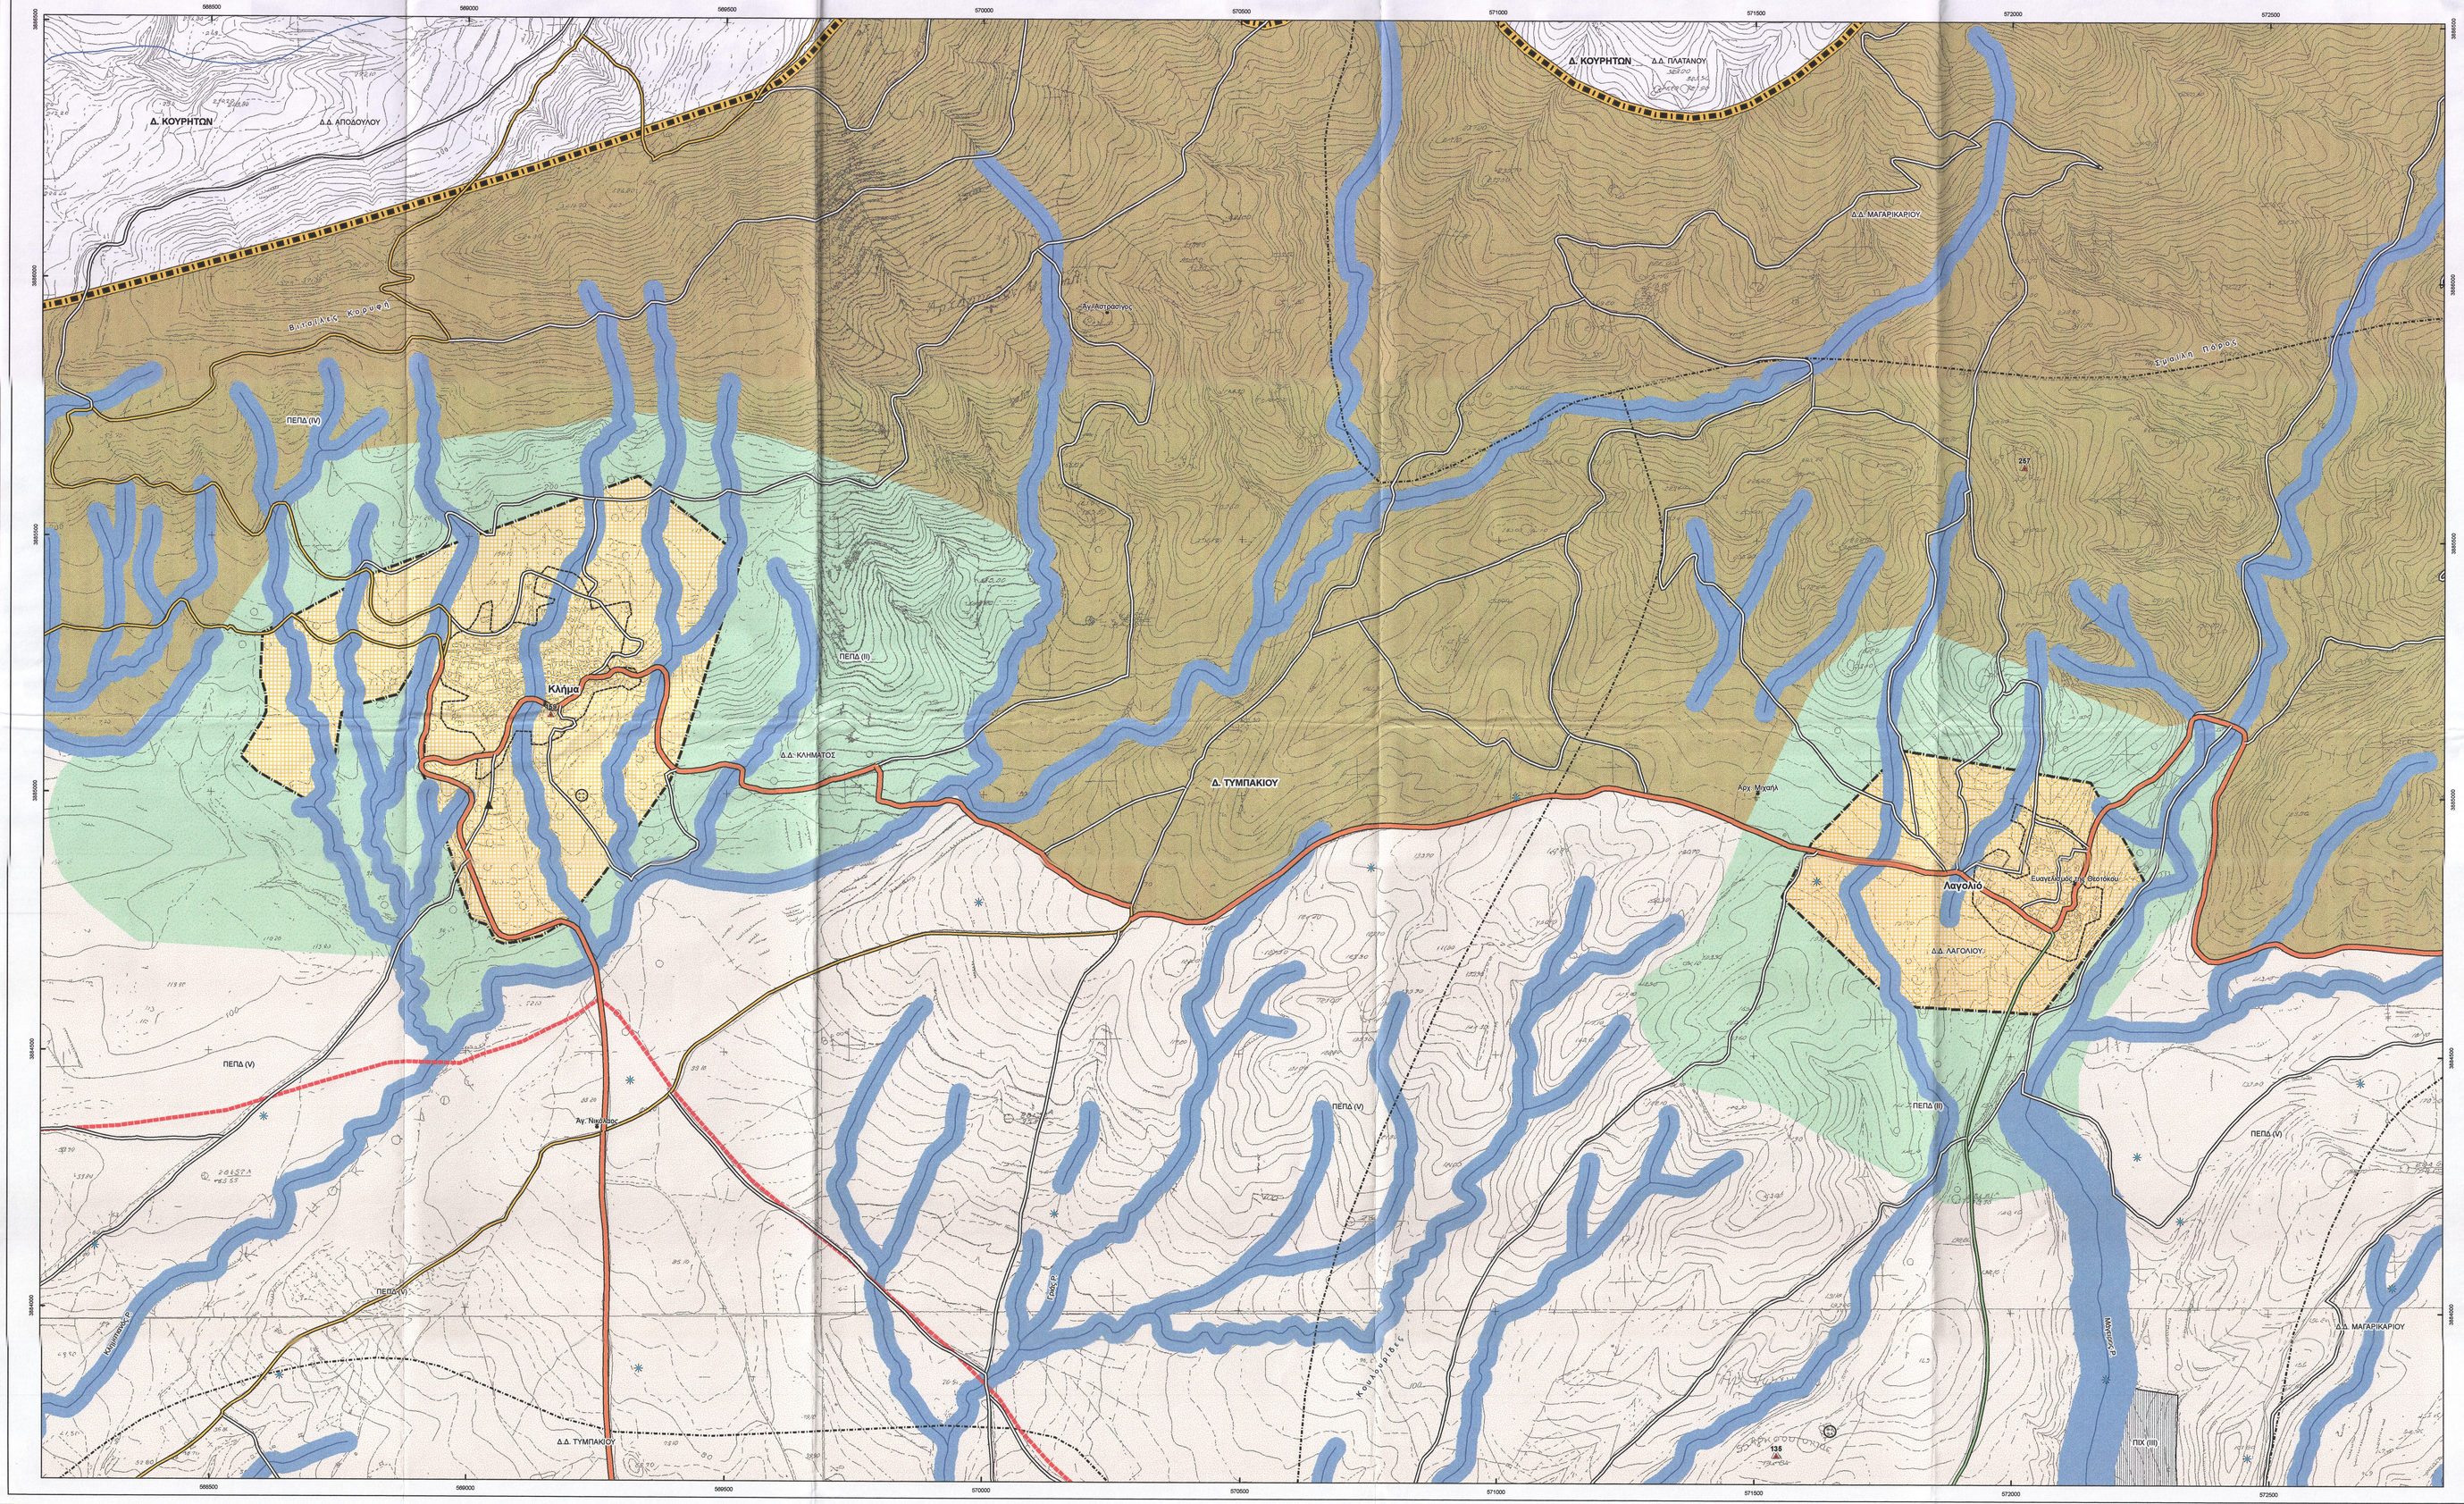

Υ Π Ο Μ Ν Η Μ Α

Φυσικογεωγραφικά στοιχεία

- Τριγωνομετρικά
- Γεωτρήσεις ΙΓΜΕ
- Ισοβαθείς
- Ακτογραμμή
- Ποτάμια
- Λίμνες
- Ισοϋψείς ανά 4μ.

Διοικητικά όρια

- Όρια Δήμου Τυμπακίου
- Όρια Δ. Διαμερισμάτων
- Όρια Νομών
- Όρια όμορων Δήμων

Υποδομές

- Χώρος λιμανιού
- Νεκροταφεία
- Αναπτυξιακή Εταιρεία
- Parking
- CAMPING
- Συγκοινωνιακό πάρκο
- Συσκευαστήριο
- Παλιό Σχολείο
- Περιφερειακά ιατρεία (προτ.)
- Γήπεδα - (προτ.)
- Ζώνη αναζήτησης ορεινών αθλητικών δραστηριοτήτων
- Παιδικός Σταθμός - (προτ.)
- Νηπιαγωγείο - (προτ.)
- Δημοτικό - (προτ.)
- Γυμνάσιο
- Λύκειο - (προτ.)
- ΠΙΧ (I) Βιολογικός καθαρισμός
- Μεταφόρτωση απορριμμάτων

Οδικό Δίκτυο - Μεταφορές

- Εθνικός
- Επαρχιακός
- Δημοτικός
- Λοιποί Ασφ.
- Λοιποί Χωμ.

Υπο μελέτη οδικό δίκτυο - Προτεινόμενες υποδομές

- Νέα χάραξη Ν.Ο.Α.Κ.
- Προτεινόμενοι δρόμοι
- Πεζόδρομοι - Ποδηλατόδρομοι
- Ανισοπ. κόμβος - πλήρης
- Προτεινόμενος ισόπεδος κόμβος

Οικιστικό δίκτυο - Θεσμικό πλαίσιο

- Όρια οικισμών
- Οικισμοί εκτός Δήμου
- Συνεκτικό τμήμα οικισμών
- Επέκταση σχεδίου πόλεως
- Επέκταση σχεδίου πόλεως - Ζώνη Γ
- Σχέδιο Πόλης Τυμπακίου - Ζώνη Α
- Σχέδιο Πόλης Τυμπακίου - Ζώνη Β
- Σ.Δ.: 0,6 — Προτεινόμενος Σ.Δ.
- 1000 τ.μ. — Προτεινόμενη αρτιότητα

Πολιτισμός

- Ενοριακό κέντρο
- Μουσείο
- Πολιτιστικοί Σύλλογοι
- Αρχαιολογικός χώρος
- Αξιόλογες θέες
- Εκκλησίες
- Βυζαντινές Αρχαιότητες
- Αρχαιολογικές ζώνες
- Όρια αρχαιολογικών ζωνών
- Ζώνη ελέγχου αρχαιολ. χώρου Καλαμακίου
- Ζώνη ελέγχου 1000 μ. αρχαιολ. χώρου Φαιστού

Χρήσεις Γης

Οικιστικές Χρήσεις

- Προτεινόμενη επέκταση σχεδίου πόλεως
- Επεκτάσεις οικισμών
- Εκπαίδευση
- Περίθαλψη
- Πρόνοια
- Αθλητισμός
- Parking
- Πολεοδομικό κέντρο
- Εκθεσιακό - Συνεδριακό - Πολιτιστικό κέντρο
- Περιοχή αναζήτησης-ανάπτυξης ορεινών αθλητικών δραστηριοτήτων
- Οικιστική περιοχή παραθεριστικής - Β' κατοικίας

Περιβάλλον

- Ζώνη απαγόρευσης κυνηγιού
- Ζώνη φύτευσης
- Υγροβιότοποι
- Σπήλαια - καταφύγια

Περιοχές NATURA 2000

- ΤΚΣ (SCI) Τόποι Κοινοτικής Σημασίας
- ΖΕΠ (SPA) Ζώνες Ειδικής Προστασίας
- Μονοπάτι Ε4

Γεωργία - Βιοτεχνία - Βιομηχανία

- Ζώνες βιομηχανίας
- Β. Μ-Τ : Μεταποίηση - τυποποίηση αγροτικών προϊόντων
- Β. Χ : Χαμηλής όχλησης
- Β. Μ-Χ : Μέσης ή χαμηλής όχλησης
- Περιοχή αναζήτησης ζώνης οπωλωνάνης κτηνοτροφίας

Ιδιαίτερες Χρήσεις

- ΠΙΧ (I) - Βιολογικός καθαρισμός
- ΠΙΧ (II) - Χώρος μεταφόρτωσης και διαλογής απορριμμάτων
- ΠΙΧ (III) - Προτεινόμενος χώρος νεκροταφείου

Περιοχές Ειδικής Προστασίας (ΠΕΠ)

- ΠΕΠ (ΑΠ Ι)-Παράκτια ζώνη
- ΠΕΠ (ΑΠ ΙΙ)-Ζώνη προστασίας ρεμάτων - παρόχθιων οικοσυστημάτων - οικολογικοί διάδρομοι
- ΠΕΠ (ΑΠ ΙΙΙ)- Περιοχές NATURA - Χαρακτηρισμένες δασικές - αναδασωτέες εκτάσεις
- ΠΕΠ (ΑΠ IV)-Ζώνη προστασίας τοπίου (ψηλώματα - κορυφογραμμές)
- ΠΕΠ (ΑΠ V) - Ζώνη προστασίας οδικού δικτύου εθνικής σημασίας
- ΠΕΠ (ΑΠ VI) - Γεωργική γη απόλυτης προστασίας
- ΠΕΠ (ΑΧ)-Πάρκο αρχαιολογικού / ιστορικού ενδιαφέροντος - αρχαιολογικός χώρος
- ΠΕΠ (ΟΙΚ-Α)-Πάρκο οικολογικού ενδιαφέροντος
- ΠΕΠ (ΠΑ)-Πάρκο αναψυχής / άθλησης / πολιτισμού

Περιοχές Ελέγχου - Περιορισμού Δόμησης (ΠΕΠΔ)

- ΠΕΠΔ (I)-Περιοχές ελέγχου περιαστικής αγροτικής γης
- ΠΕΠΔ (II)-Περιοχές ελέγχου αγροτικής - οικιστικής γης
- ΠΕΠΔ (III)-Περιοχές ελέγχου-προστασίας φυσικού τοπίου
- ΠΕΠΔ (IV)-Περιοχές ελέγχου αγροτικών-κτηνοτροφικών δραστηριοτήτων
- ΠΕΠΔ (V) - Λοιπές περιοχές ελέγχου στο σύνολο του Δήμου
- ΠΕΠΔ (VI) - Περιοχή ζώνης εμπορικών δραστηριοτήτων
- ΠΕΠΔ (Τ) - Περιοχές τουρισμού - αναψυχής
- ΠΕΠΔ (Τ-Α) - Ζώνη τουριστικής ανάπτυξης
- ΠΕΠΔ (Τ-Β) - Ζώνη αγροτουρισμού

Σύστημα Αναφοράς : Ελληνικό Γεωδαιτικό Σύστημα Αναφοράς 1987 (ΕΓΣΑ'87)
Ελλειψοειδές: GRS80, a = 6378137m, f = 1/298,2572221

Προβολή UTM 6° με παραμέτρους:
Κεντρ. Μεσημβρινός: $\lambda_o = 24°$
Συντ/στής κλίμακας στο κεντρ. Μεσημβρ.: $K_o = 0,999600$
Γεωγρ. πλάτος αρχής: $\varphi_o = 00°\ 00'\ 00'',0000$ B
Προσθετική σταθερά κατά Χ: $X_o = 500.000,000m$
Προσθετική σταθερά κατά Υ: $Y_o = 0,000m$

ΕΛΛΗΝΙΚΗ ΔΗΜΟΚΡΑΤΙΑ
ΠΕΡΙΦΕΡΕΙΑ ΚΡΗΤΗΣ
ΝΟΜΟΣ ΗΡΑΚΛΕΙΟΥ
ΔΗΜΟΣ ΤΥΜΠΑΚΙΟΥ

Συνέχεια στην αρ. συνε. 1960/23.9.2010 απόφαση
του Δη. Συμβουλίου Αποφάσεως Δημάρχου

ΓΕΝΙΚΟ ΠΟΛΕΟΔΟΜΙΚΟ ΣΧΕΔΙΟ (Γ.Π.Σ.) ΓΙΑ ΤΟΝ ΑΣΤΙΚΟ ΚΑΙ ΠΕΡΙΑΣΤΙΚΟ ΧΩΡΟ ΔΗΜΟΥ ΤΥΜΠΑΚΙΟΥ

ΣΤΑΔΙΟ Β.2 - ΠΡΟΤΑΣΗ

ΠΟΛΕΟΔΟΜΙΚΗ ΟΡΓΑΝΩΣΗ ΚΛΗΜΑΤΟΣ - ΛΑΓΟΛΙΟΥ

ΑΡΙΘΜΟΣ ΧΑΡΤΗ: **Π.3.1/3**

ΚΛΙΜΑΚΑ: 1:5.000

Α Ν Α Δ Ο Χ Ο Ι

ΓΙΩΡΓΗΣ ΠΕΤΡΑΚΗΣ – Αρχιτέκτονας Μηχανικός, Χωροτάκτης
Εκπρόσωπος Μελετητών, Θαλής 3, 712 02 Ηράκλειο

ΑΝΤΩΝΗΣ ΧΟΥΡΔΑΚΗΣ – Αρχιτέκτονας Μηχανικός, Πολεοδόμος,
Πτ. Ελευθ. Βενιζέλου 13, 73401 – Νεάπολη

Ε Ι Δ Ι Κ Ο Ι Σ Υ Ν Ε Ρ Γ Α Τ Ε Σ

ΒΑΣΙΛΗΣ ΔΕΣΠΟΤΑΚΗΣ
Δρ. Αγρ.-Τοπογράφος Μηχανικός, Γεωπληροφορική

ΑΝΝΑ ΣΤΑΜΑΤΑΚΗ
Περιβαλλοντολόγος

ΕΛΕΝΗ ΚΟΚΚΙΝΟΥ
Γεωλόγος

Σ Υ Ν Τ Α Ξ Η Χ Α Ρ Τ Ω Ν

ΒΑΣΙΛΕΙΟΣ Κ. ΔΕΣΠΟΤΑΚΗΣ
ΔΙΠΛ. ΑΓΡΟΝ. - ΤΟΠΟΓΡΑΦΟΣ ΜΗΧΑΝΙΚΟΣ
ΜΕΛΟΣ Τ.Ε.Ε. ΑΡ. ΜΗΤΡΩΟΥ : 41552
ΜΑΣΤΡΑΧΑ 4 - ΤΗΛ./FAX 08102.32705

ΒΑΣΙΛΕΙΟΣ ΔΕΣΠΟΤΑΚΗΣ – Δρ. Αγρ. Τοπογράφος Μηχανικός,
Μαστραχά 4, 71202 – Ηράκλειο

Β' ΓΕΝΙΚΗ ΔΙΕΥΘΥΝΣΗ ΤΜΗΜΑ ΠΟΛΕΟΔΟΜΙΚΩΝ ΣΧΕΔΙΩΝ ΝΟΜΙΚΗΣ ΑΥΤΕΠΑΡΧΙΑΣ Ν. ΗΡΑΚΛΕΙΟΥ	ΕΝΕΡΓΕΙΑ	ΟΝΟΜΑΤΕΠΩΝΥΜΟ	ΗΜΕΡΟΜΗΝΙΑ	ΥΠΟΓΡΑΦΗ
	ΕΛΕΓΧΘΗΚΕ Η Επιβλέπουσα	Αρετή Καλυκάκη		
	ΘΕΩΡΗΘΗΚΕ Η Προϊσταμένη	Μαρέτα Μπαντουβά		
	ΕΓΚΡΙΤΙΚΗ ΑΠΟΦΑΣΗ			

ΗΡΑΚΛΕΙΟ - 2008